




LEIKKAUS A - A

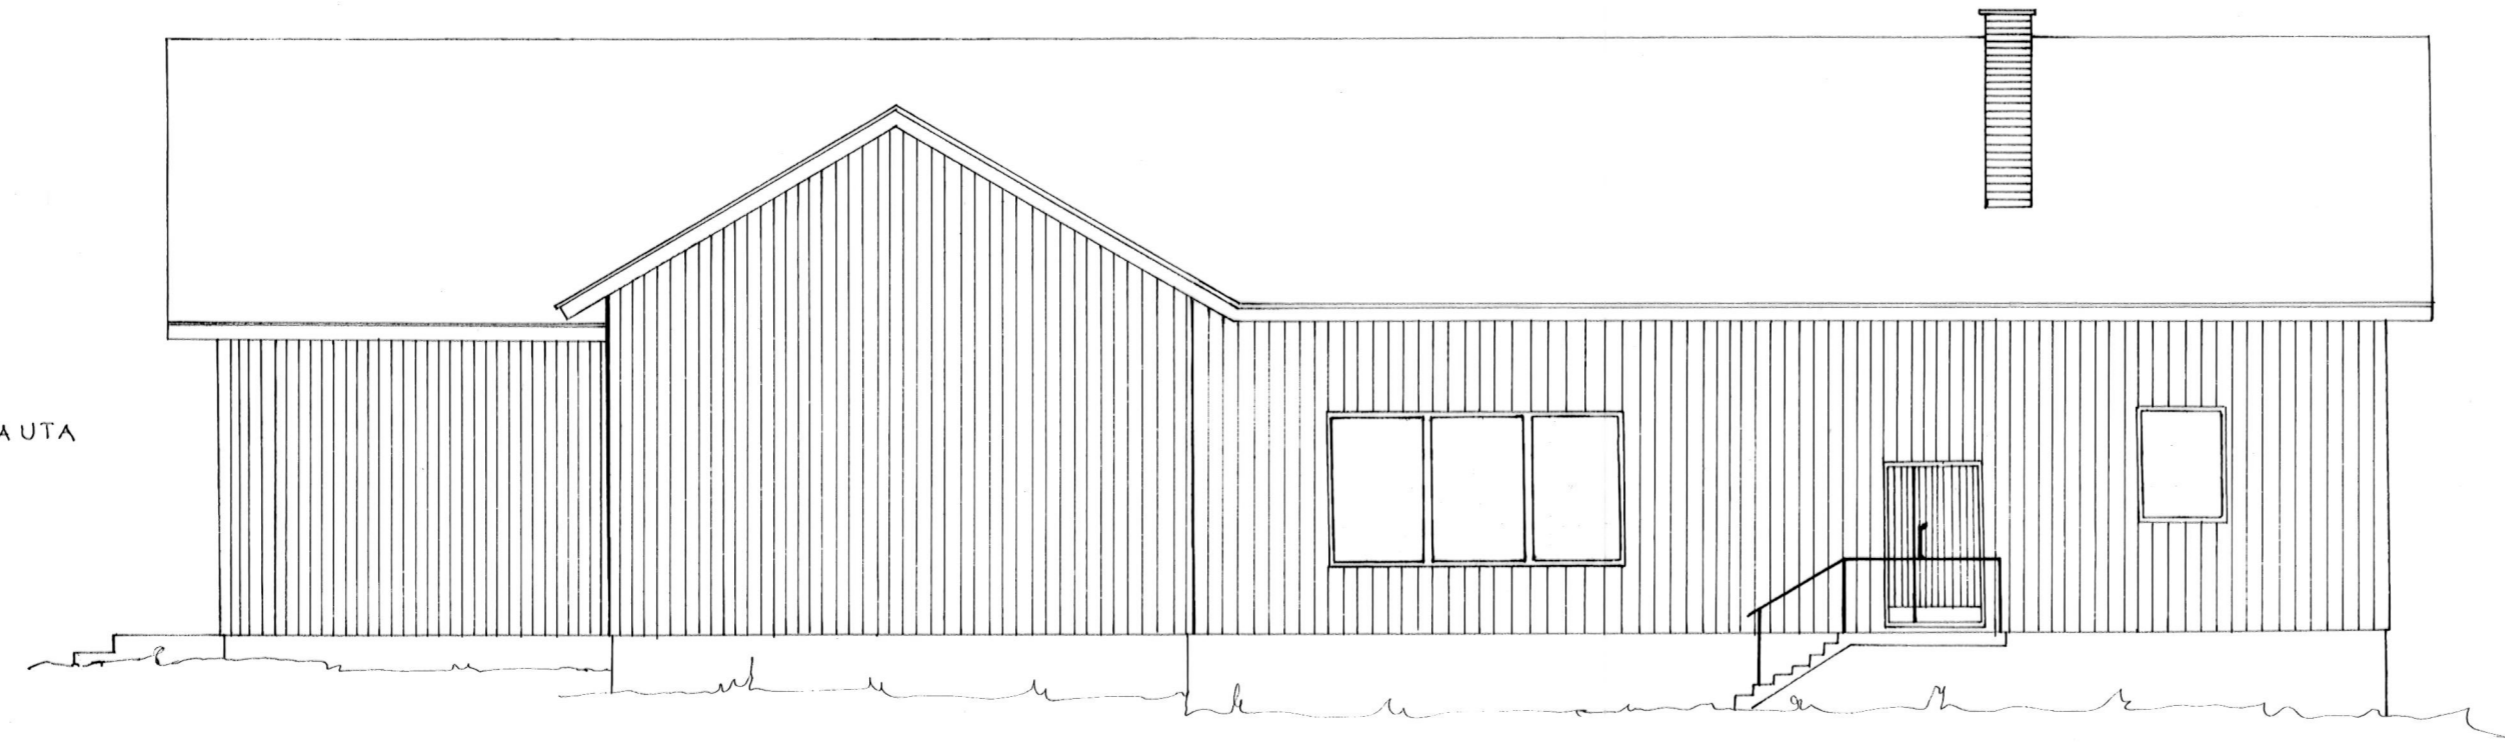


JULKISIVU

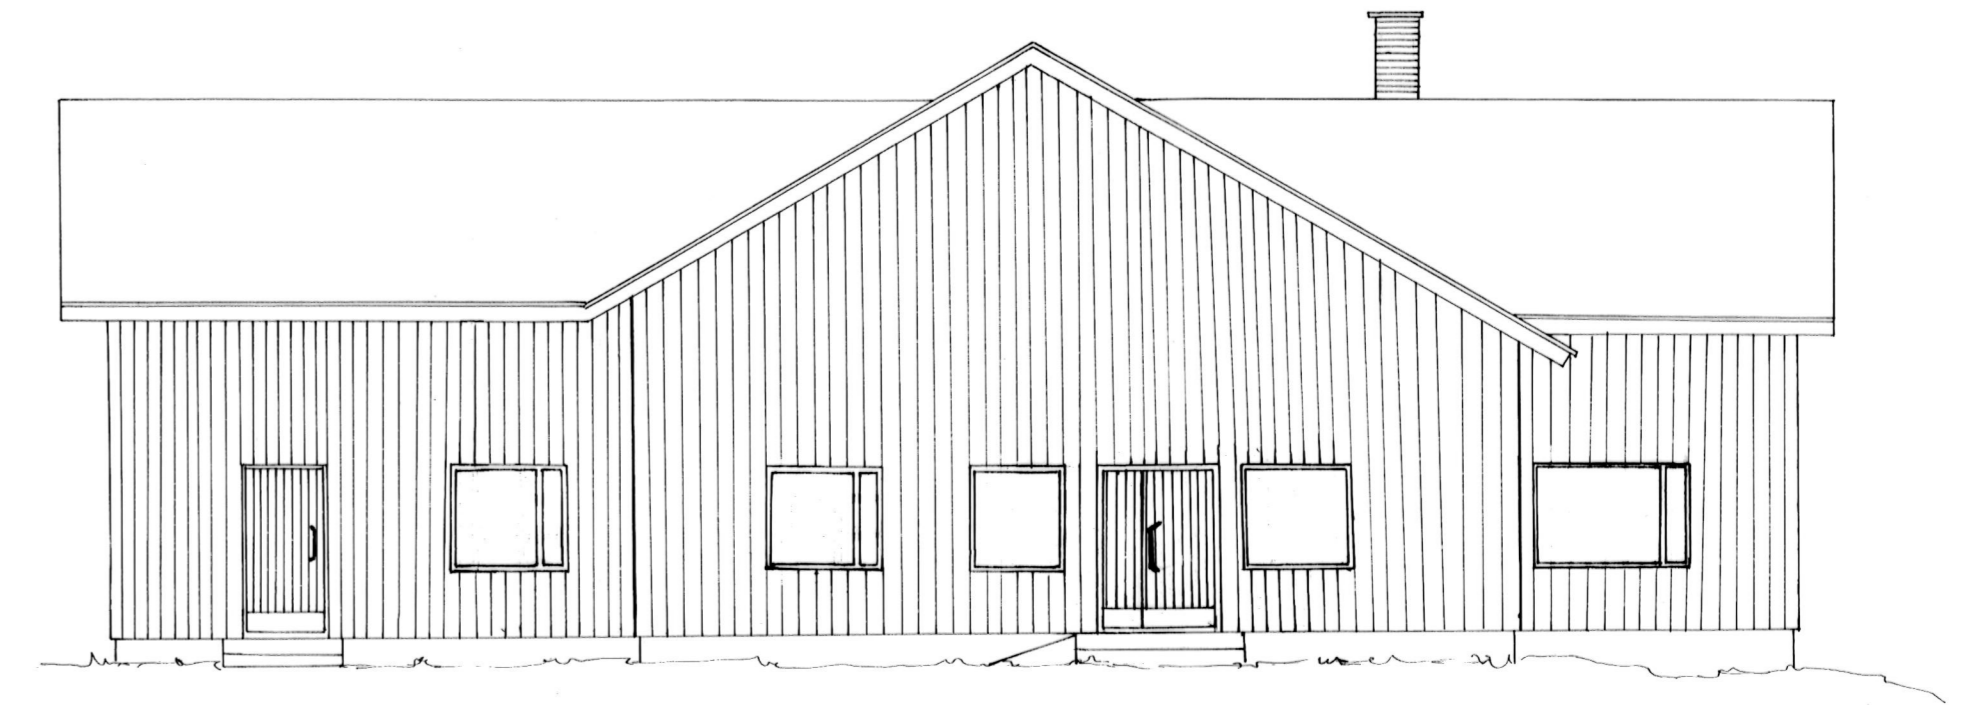

PÄÄTY

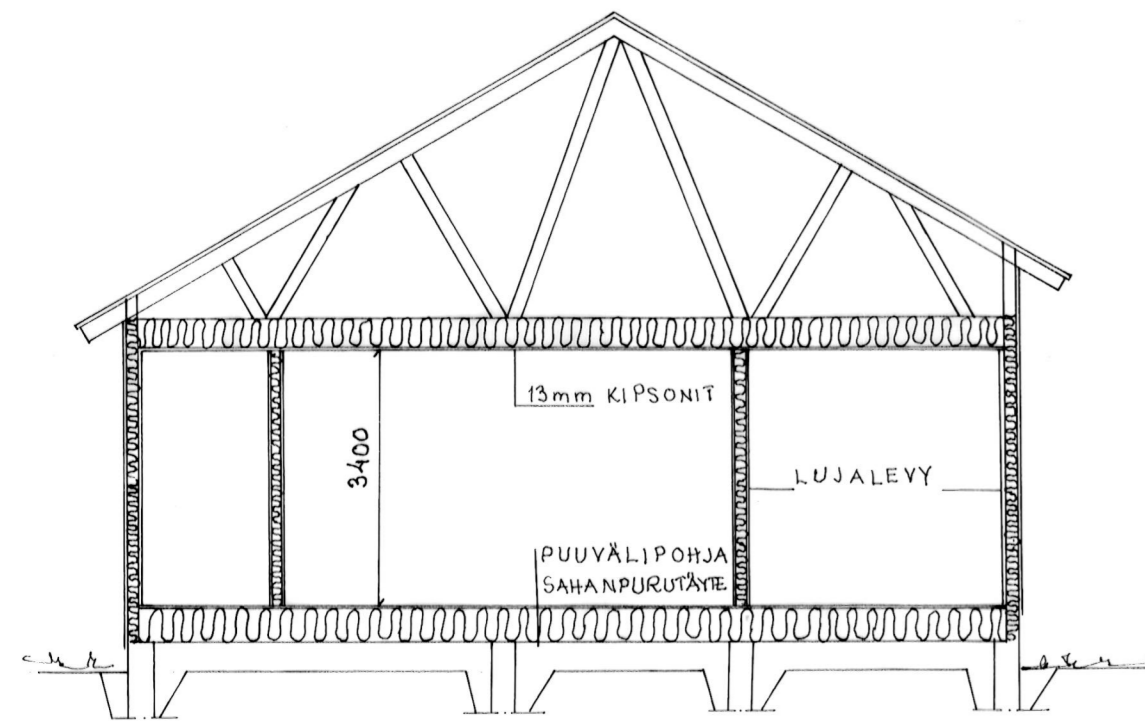

LEIKKAUS B - B

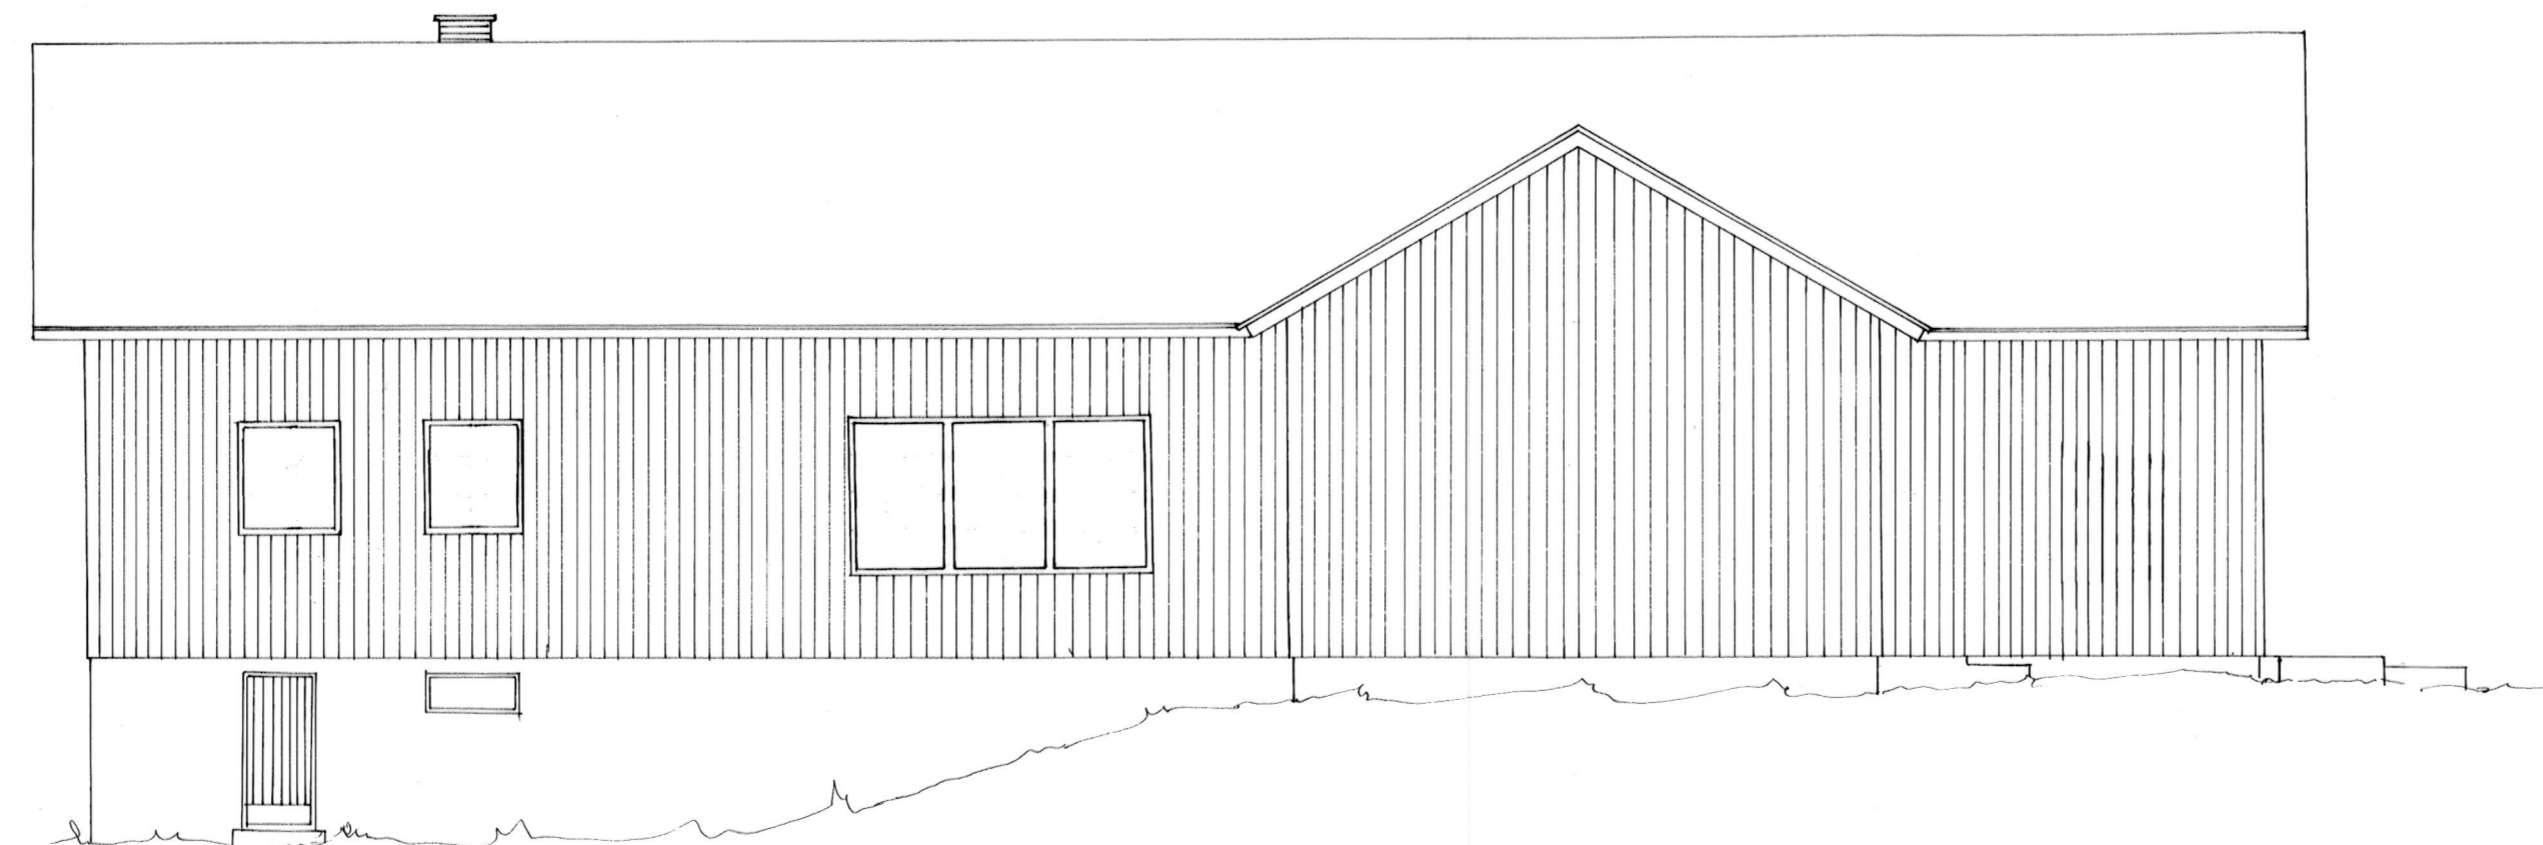

JULKISIVU

LOKALAHDEN NUORISOTALO
1/100

SUUN. 30. 04. 1975
HUUTOS 16. 12. 1977

RKM. PENTTI LARKELA
Risto Kuitro
INS. RISTO KUITRO